
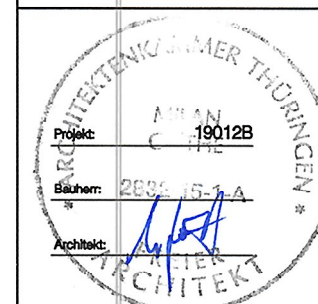


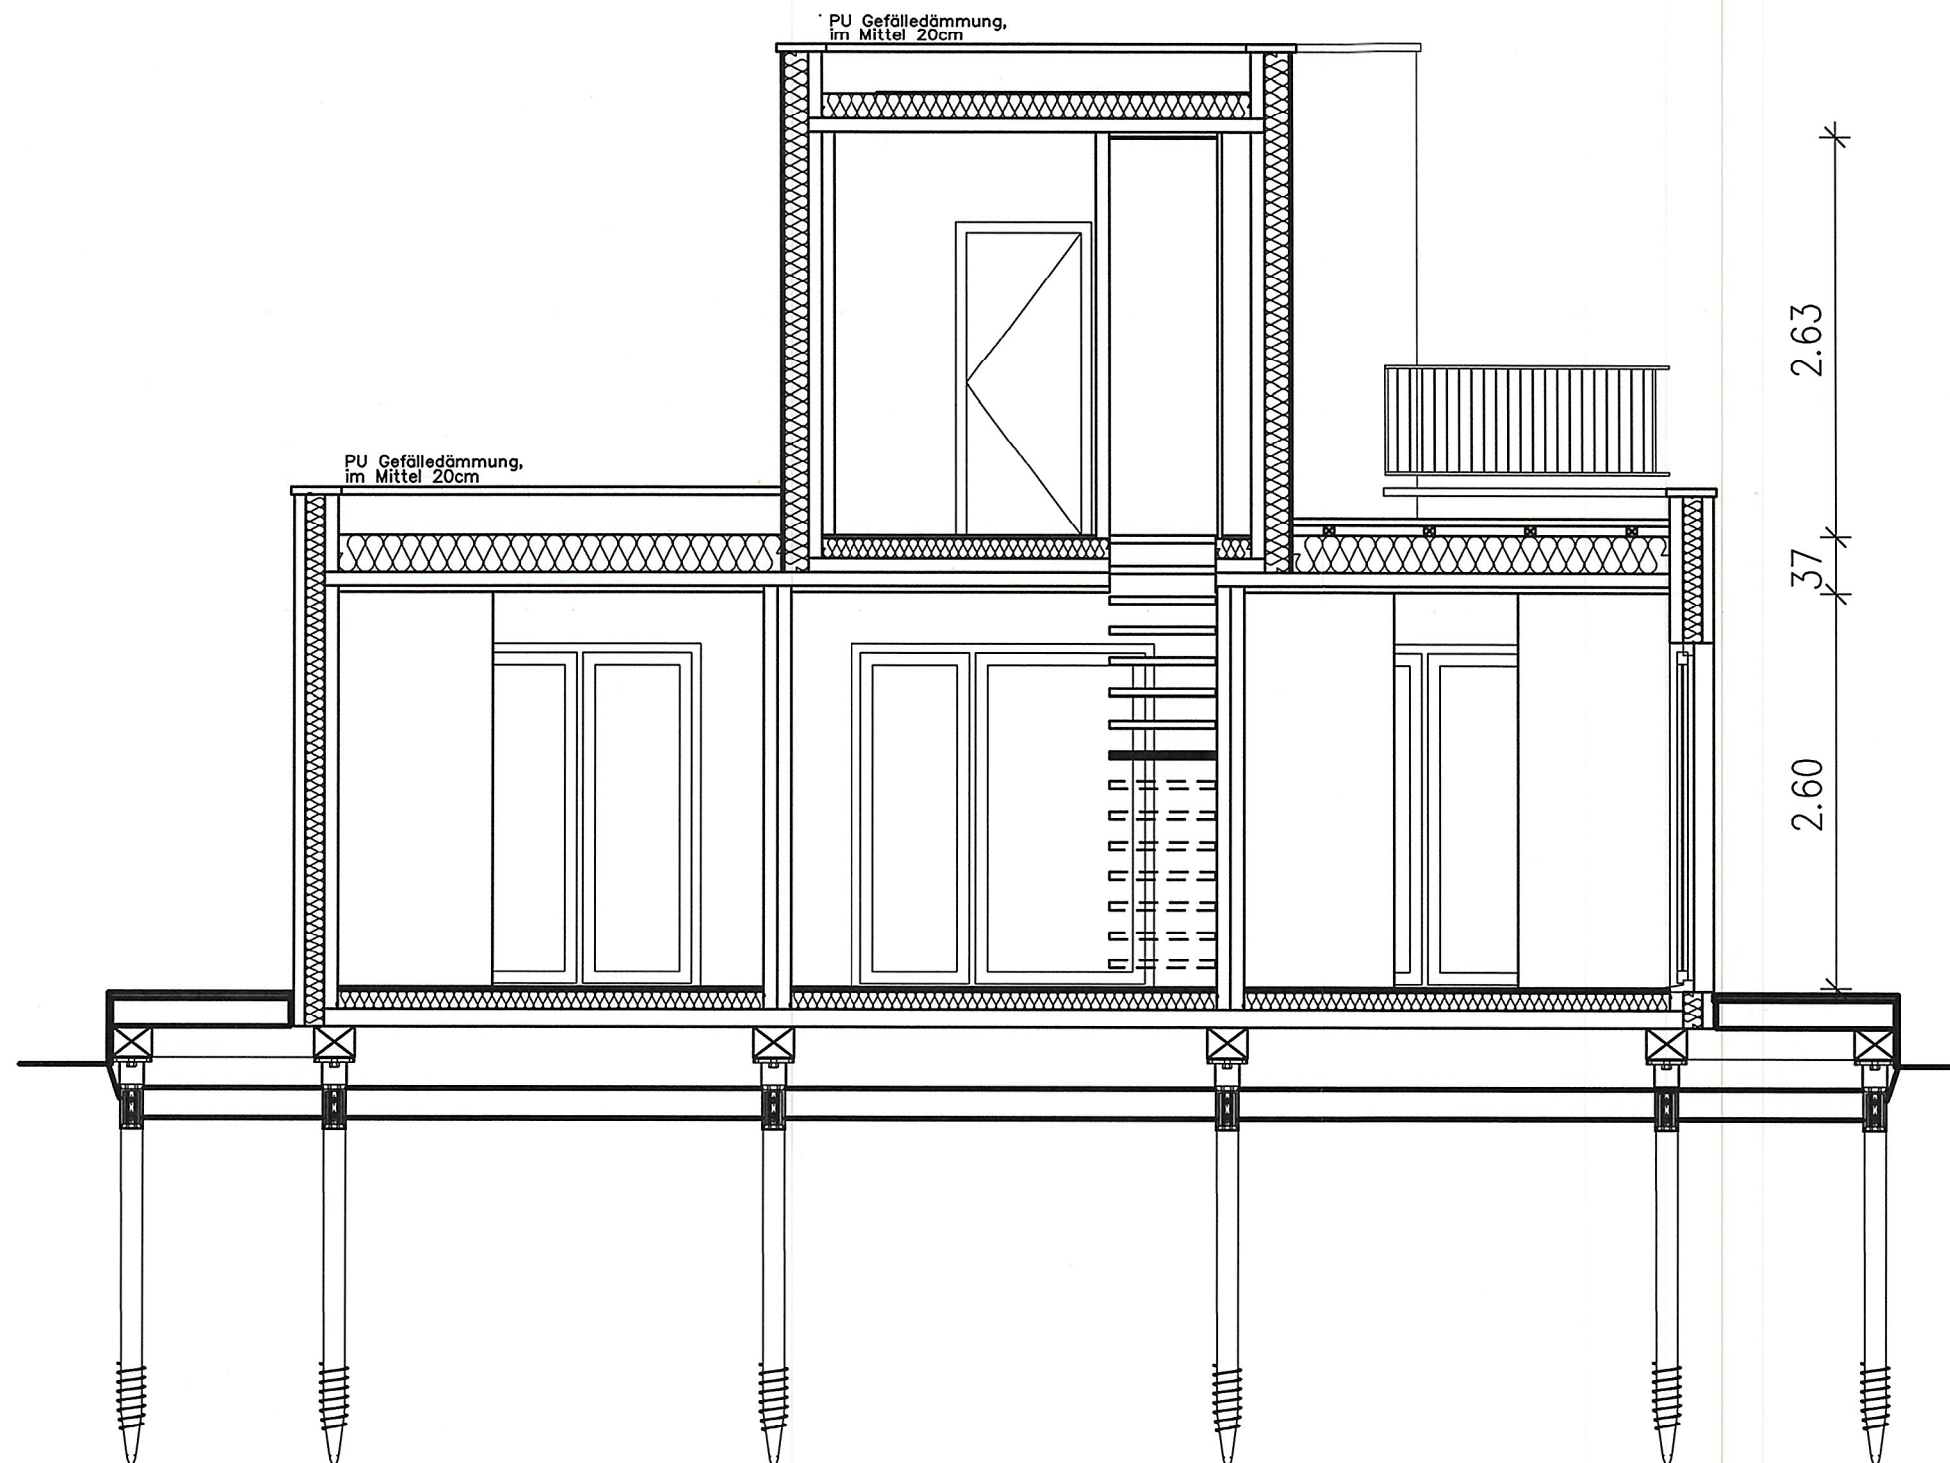

Baunummer:
**Neubau von sechs Chalet
 mit je zwei Ferienwohnungen**
 97199 Ochsenfurt, Floßhafenstraße 7

Flur: Flurstück: 557/4
 Bauherr:

Plan:
Schnitt A-A
Haus I-VI

Leistungsphase:	1
Maßstab:	1:50
Planer:	MG
Prüfung:	MG
Zeichnung:	LM
Datum:	06.12.2023
Index:	
Plannummer:	05
Bearbeitungsstand:	06.12.2023