


UNGÜLTIG

Maßstab 1:50

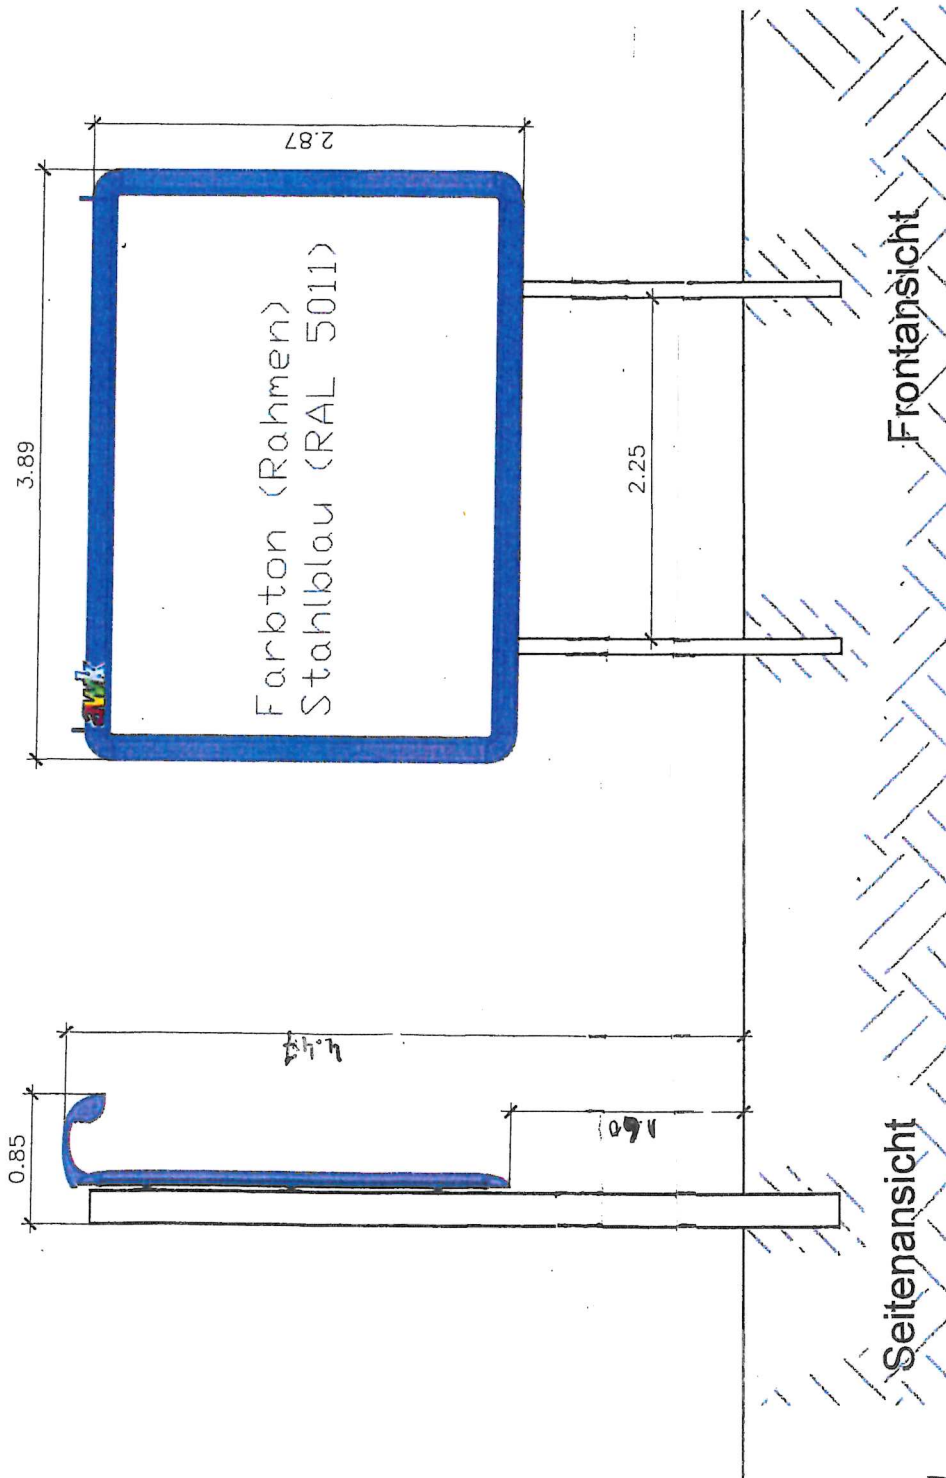

Die bauliche Anlage ist
standsicher und kraftschlüssig
mit dem Untergrund verbunden.

DPW Deutsche Plakat-Werbung
GmbH & Co. KG
Postfach 100162
56031 Koblenz