




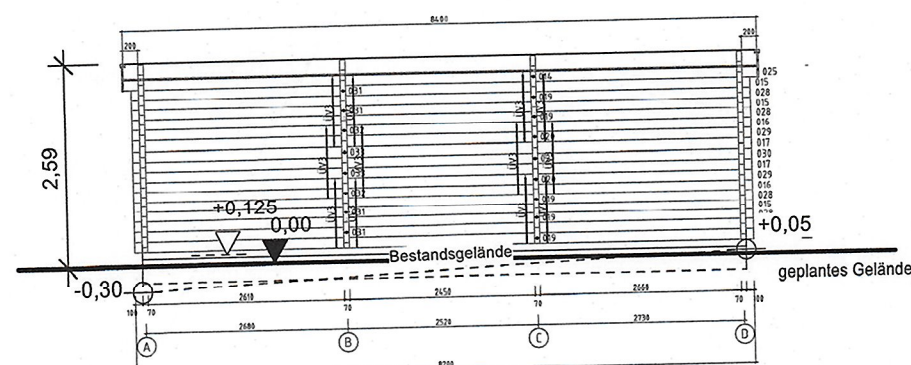


SNITTANSICHT NORD- WESTEN

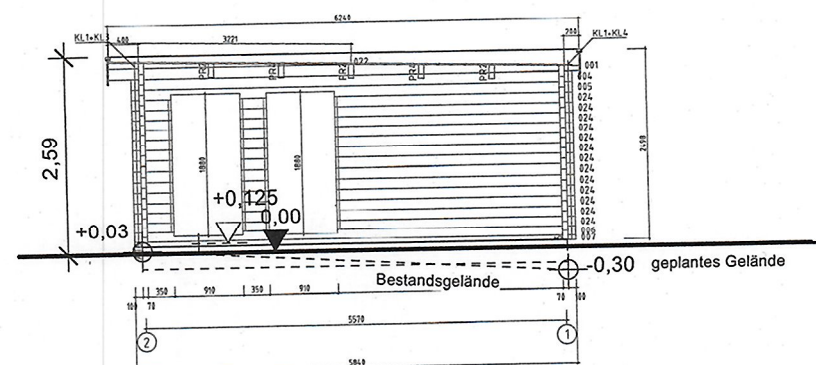


SNITTANSICHT NORD- OSTEN

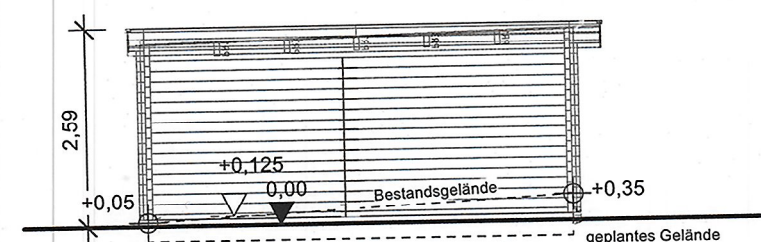


SNITTANSICHT SÜD- WESTEN

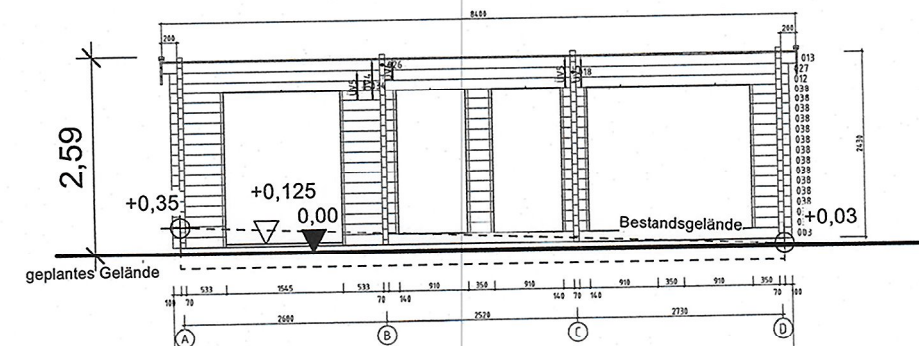


SNITTANSICHT SÜD- OSTEN

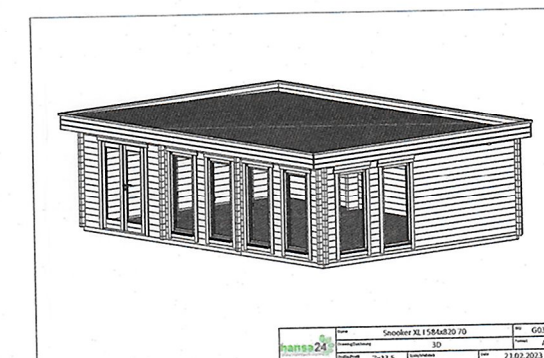

HERSTELLERPERSPEKTIVE

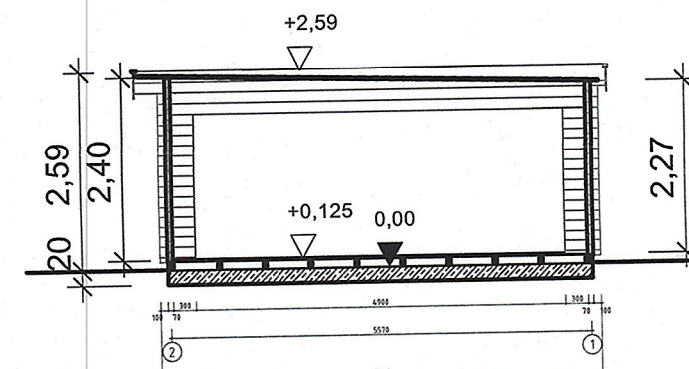

SCHNITT A-A

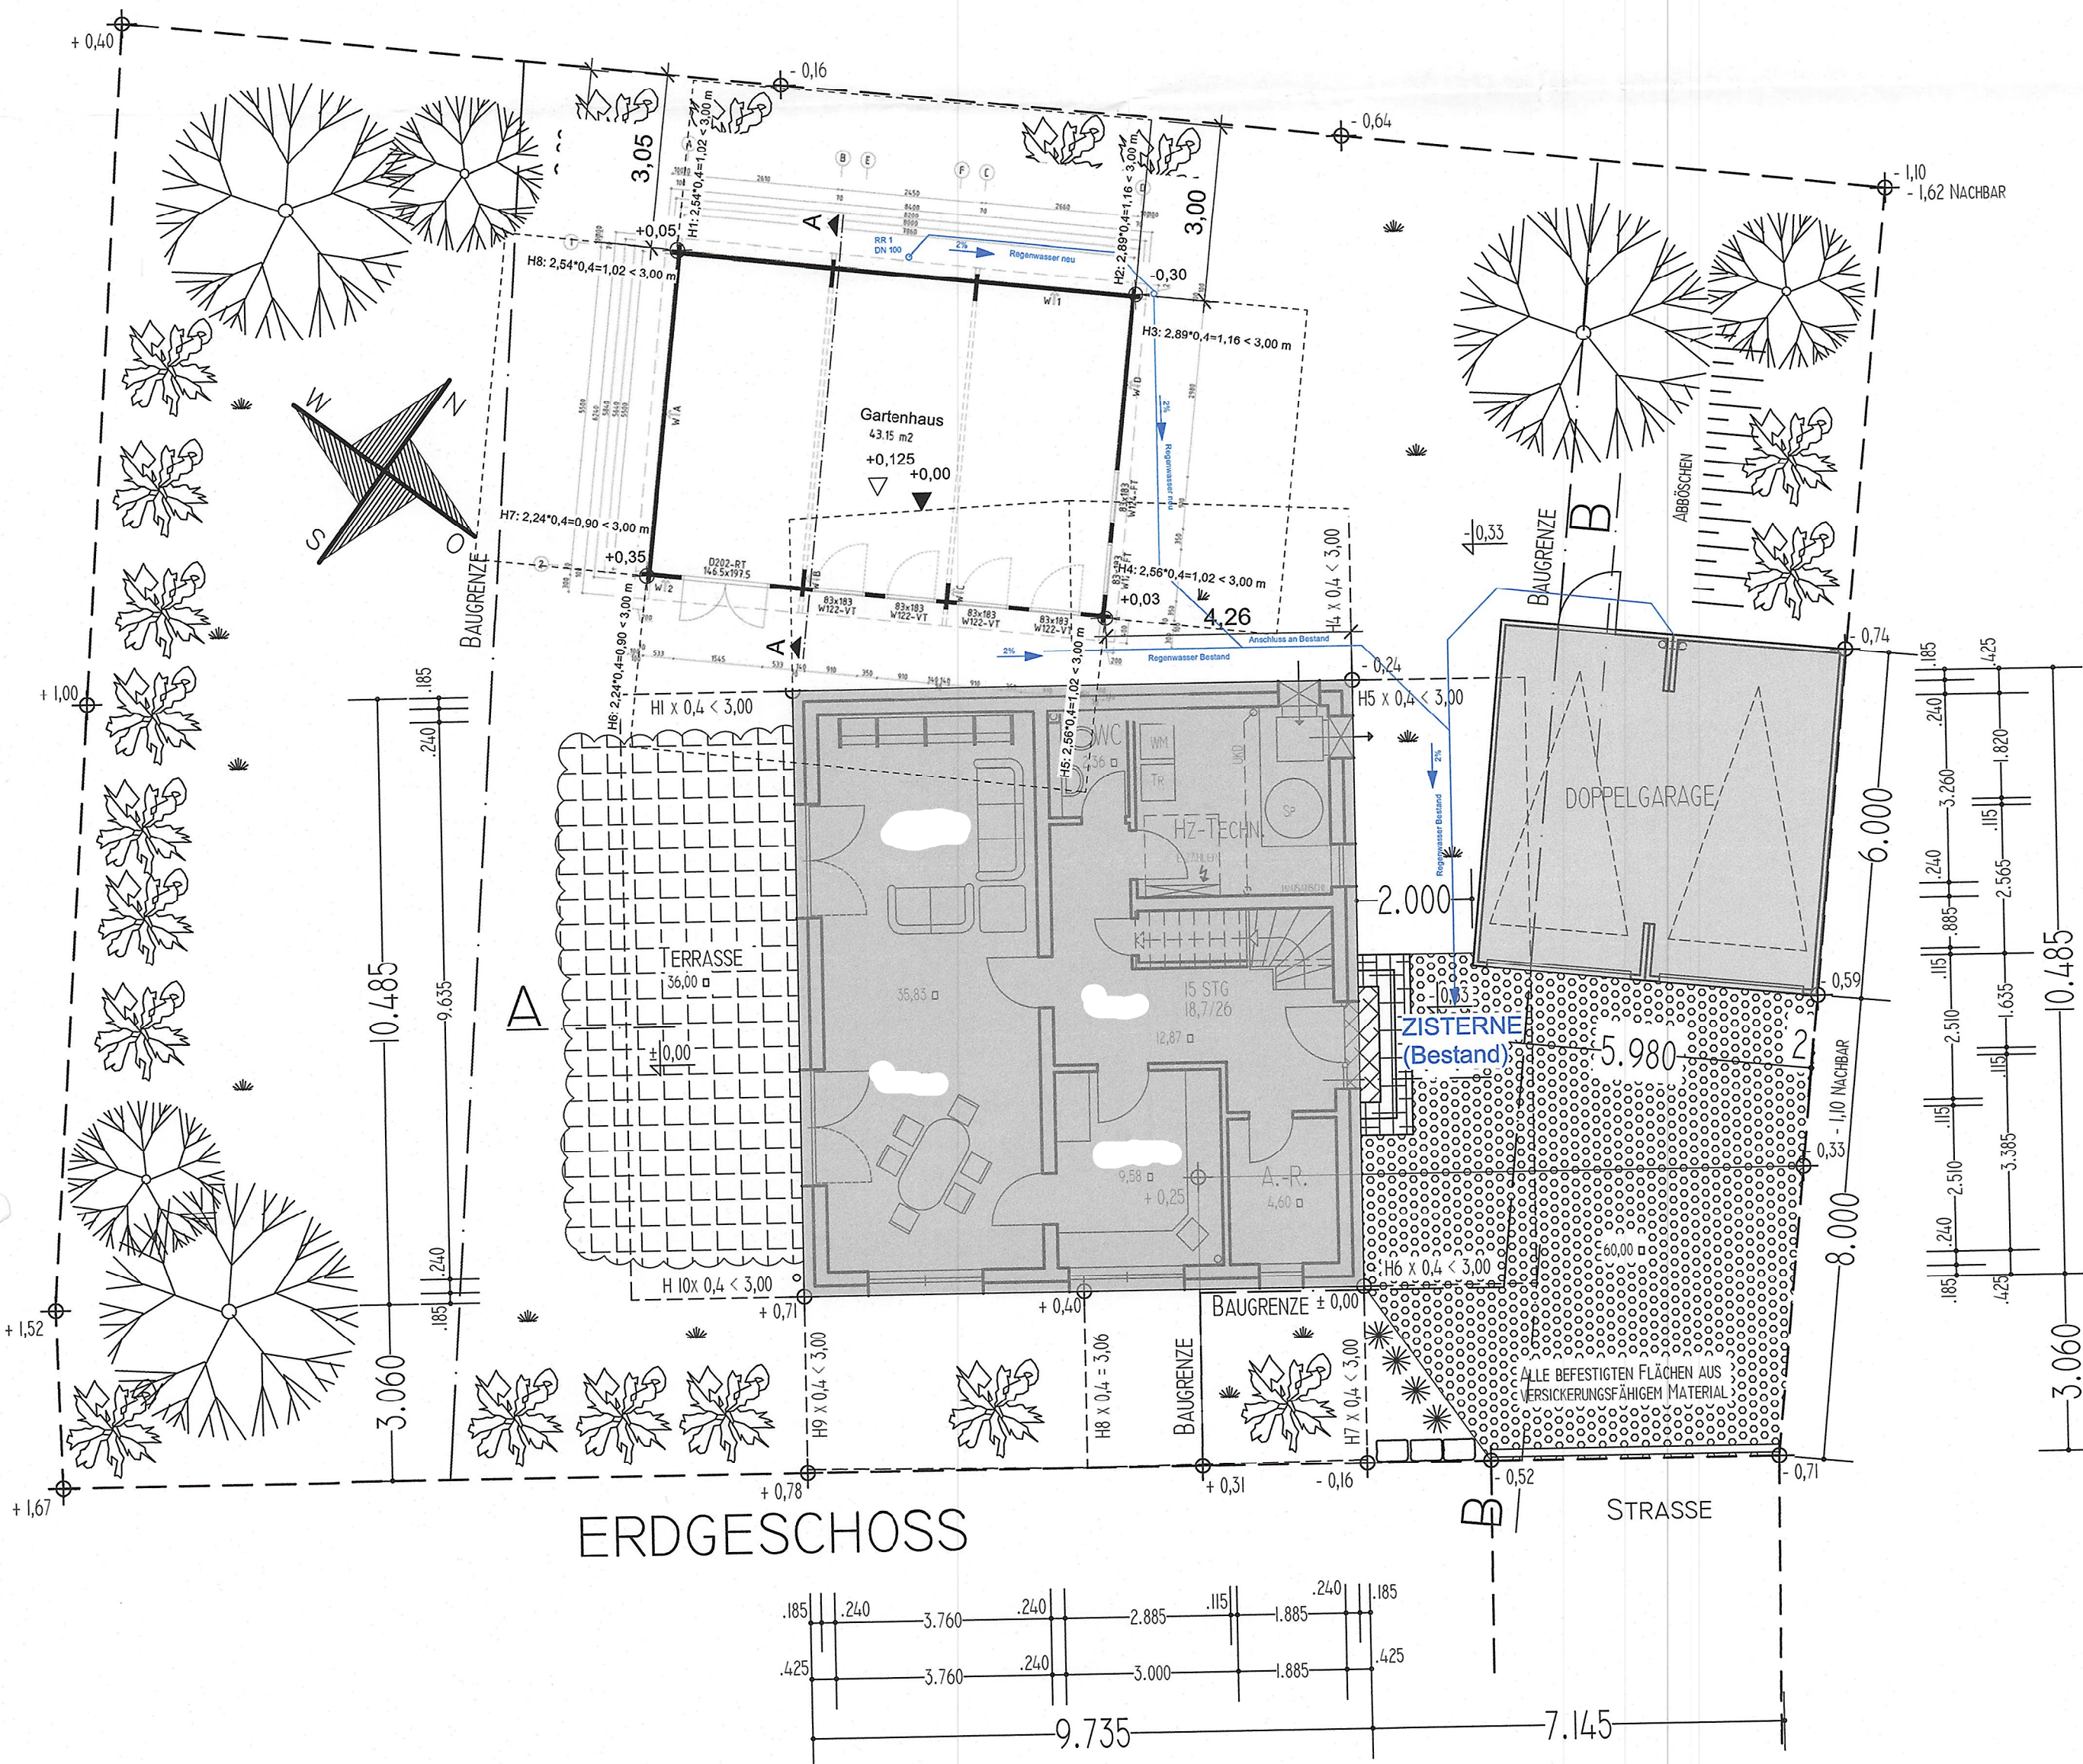

BAUVORLAGE

BAUVORHABEN

NEUBAU EINES GARTENHAUSES

BAUORT

97199 OCHSENFURT
FUCHSSTADTER WEG 25

342/3

FLURNUMMER

BAUHERR

PLANUNG

EIGENTÜMER

PLANINHALT

ERDGESCHOSS, ANSICHTEN,
SCHNITT A-A

1:100
MASSTAB

NACHBARN